




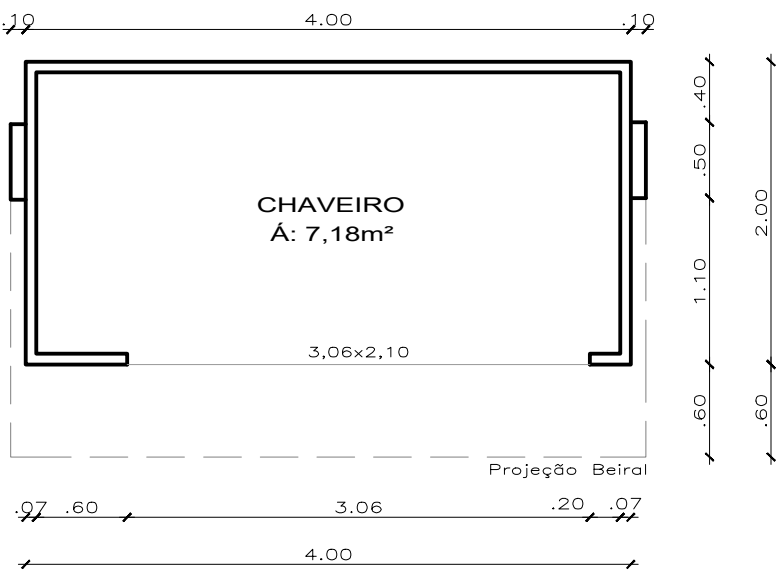


PLANTA BAIXA

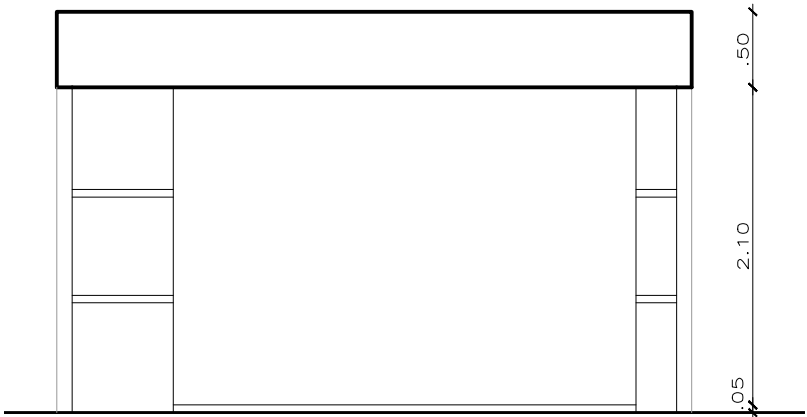

ELEVAÇÃO NOROESTE

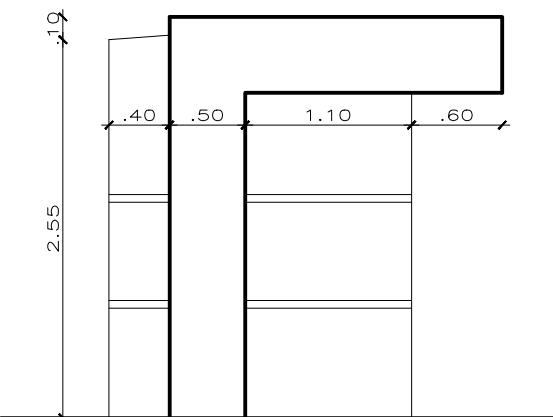

ELEVAÇÃO NORDESTE

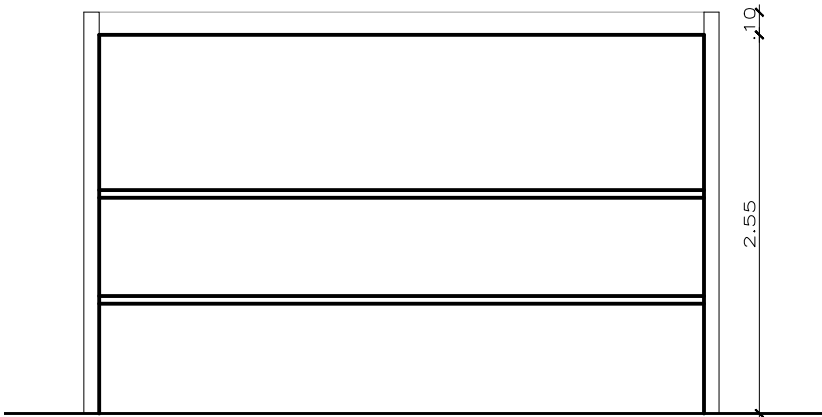

ELEVAÇÃO SUDESTE



PREFEITURA MUNICIPAL DE TRAMANDAÍ

SECRETARIA MUNICIPAL DE OBRAS - DEPARTAMENTO DE ENGENHARIA



Projeto:	PROJETO NOVO QUIOSQUE CHAVEIRO		
Endereço da obra:	Av. Emancipação - Canteiro Central - Tramandaí/RS		Data: AGOSTO / 2023
Proprietário:	Município de Tramandaí		Escala: 1/50
Responsável Técnico:	Arquiteta e Urbanista Alessandra Gelain CAU/RS - A 97795-0		Desenho CAD: NATHALIA S.
Assunto:	Planta Baixa, Elevações e Imagens		Área Total: 7,18m²
Prefeitura Municipal de Tramandaí, Avenida da Igreja, nº 346 - Centro - CNPJ: 88771001000180 - Fone: (51) 3684-9000 - CEP: 95.590-000			Prancha: A:01/01