PRODUCED BY AN AUTODESK EDUCATIONAL PRODUCT

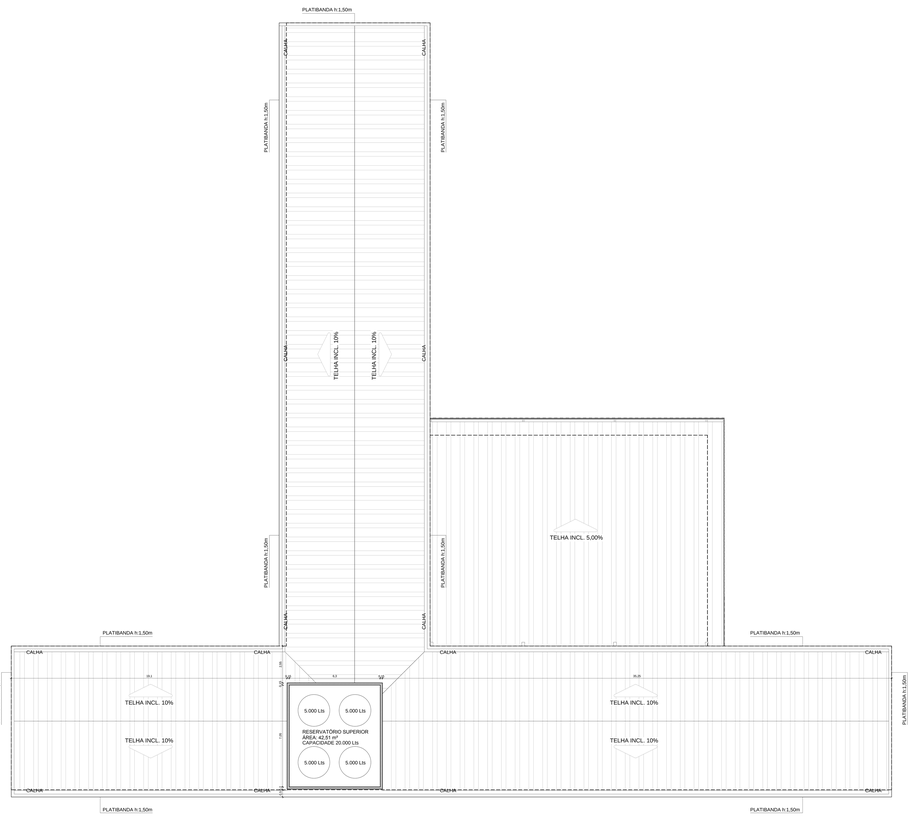

PLANTA BAIXA COBERTURA
ESC: 1/75

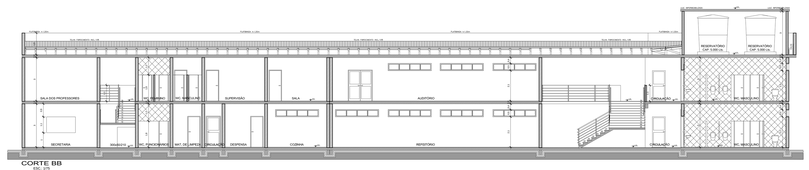

CORTE BB
ESC: 1/75

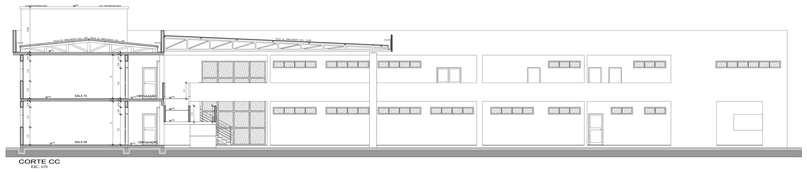

CORTE CC
ESC: 1/75

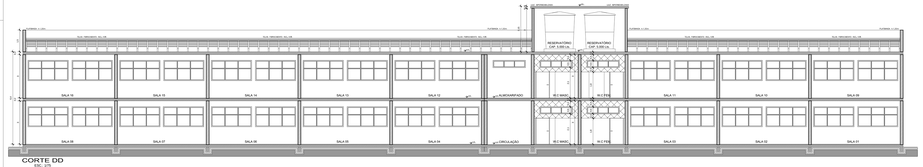

CORTE DD
ESC: 1/75

PREFEITURA MUNICIPAL DE TAMANDARÉ
SECRETARIA MUNICIPAL DE OBRAS - DEPARTAMENTO DE ENGENHARIA

Título:	PROJETO ARQUITETÔNICO - E.M.E.F. CÔNEGO ÓSÓRIO DA ROSA
Endereço da obra:	PRAÇA NOSSO MENSAGEM, BETHYA, QUADRA 34 - LOTE 01 - ZONA URBA - TAMANDARÉ - RS
Requerente:	Município de Tamandaré
Responsável Técnico:	Eng. Jr Uderlania Paula Ricardo Viegas Alves - CAU A-27-207-2
Assunto:	CORTES BB/CC/DD

Data: Agosto 2022
Escala: 1:75
Desenhista: Jr Oliveira
Data da revisão: 31.08.22
Prancha: 05/06

Prefeitura Municipal de Tamandaré, Avenida do Igapó, s/ nº, Centro - CNPJ: 08277267000100 - Fone: (81) 3564-4000 - CEP: 55.590-000

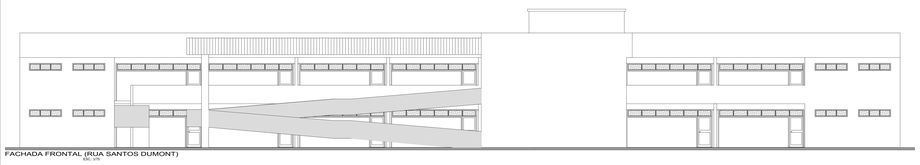

FACHADA FRONTAL (RUA SANTOS DUMONT)
ESC: 1/75

FACHADA FRONTAL (RUA SÃO JUDAS TADEU)
ESC: 1/75

CORTE AA
ESC: 1/75

PREFEITURA MUNICIPAL DE TAMANDARÉ
SECRETARIA MUNICIPAL DE OBRAS - DEPARTAMENTO DE ENGENHARIA

Título:	PROJETO ARQUITETÔNICO - E.M.E.F. CÔNEGO ÓSÓRIO DA ROSA
Endereço da obra:	PRAÇA NOSSO MENSAGEM, BETHYA, QUADRA 34 - LOTE 01 - ZONA URBA - TAMANDARÉ - RS
Requerente:	Município de Tamandaré
Responsável Técnico:	Eng. Jr Uderlania Paula Ricardo Viegas Alves - CAU A-27-207-2
Assunto:	FACHADAS E CORTE AA

Data: Agosto 2022
Escala: 1:75
Desenhista: Jr Oliveira
Data da revisão: 31.08.22
Prancha: 06/06

Prefeitura Municipal de Tamandaré, Avenida do Igapó, s/ nº, Centro - CNPJ: 08277267000100 - Fone: (81) 3564-4000 - CEP: 55.590-000

PRODUCED BY AN AUTODESK EDUCATIONAL PRODUCT
PRODUCED BY AN AUTODESK EDUCATIONAL PRODUCT
PRODUCED BY AN AUTODESK EDUCATIONAL PRODUCT